




ARHITEKTONSKI BIRO AGORA d.o.o. SMIČKLAŠOVA 7A, KARLOVAC, tel. (047) 655 919	INVESTITOR HRVATSKA GOSPODARSKA KOMORA Rooseveltov trg 2, Zagreb	N O V O S T A N J E		
		PROJEKTANT PETRA JURČEVIĆ, d.i.a.		
SAOZRAJ TLOCRT PODRUMA M 1:100	GRAĐEVINA ENERGETSKA OBNOVA ZGRADE ŽUPANIJSKE KOMORE KARLOVAC Kralja Tomislava 19b, Karlovac	SURADNIK DANKO JANIČIĆ, teh.		
		DIREKTOR PETRA JURČEVIĆ, d.i.a.		
ZAJEDNIČKA OZNAKA PROJEKTA EO-HGK/2018	VRSTA PROJEKTA GLAVNI PROJEKT	DATUM IZRADE 05/2018	BROJ PROJEKTA 26-02-03/18	LIST 10

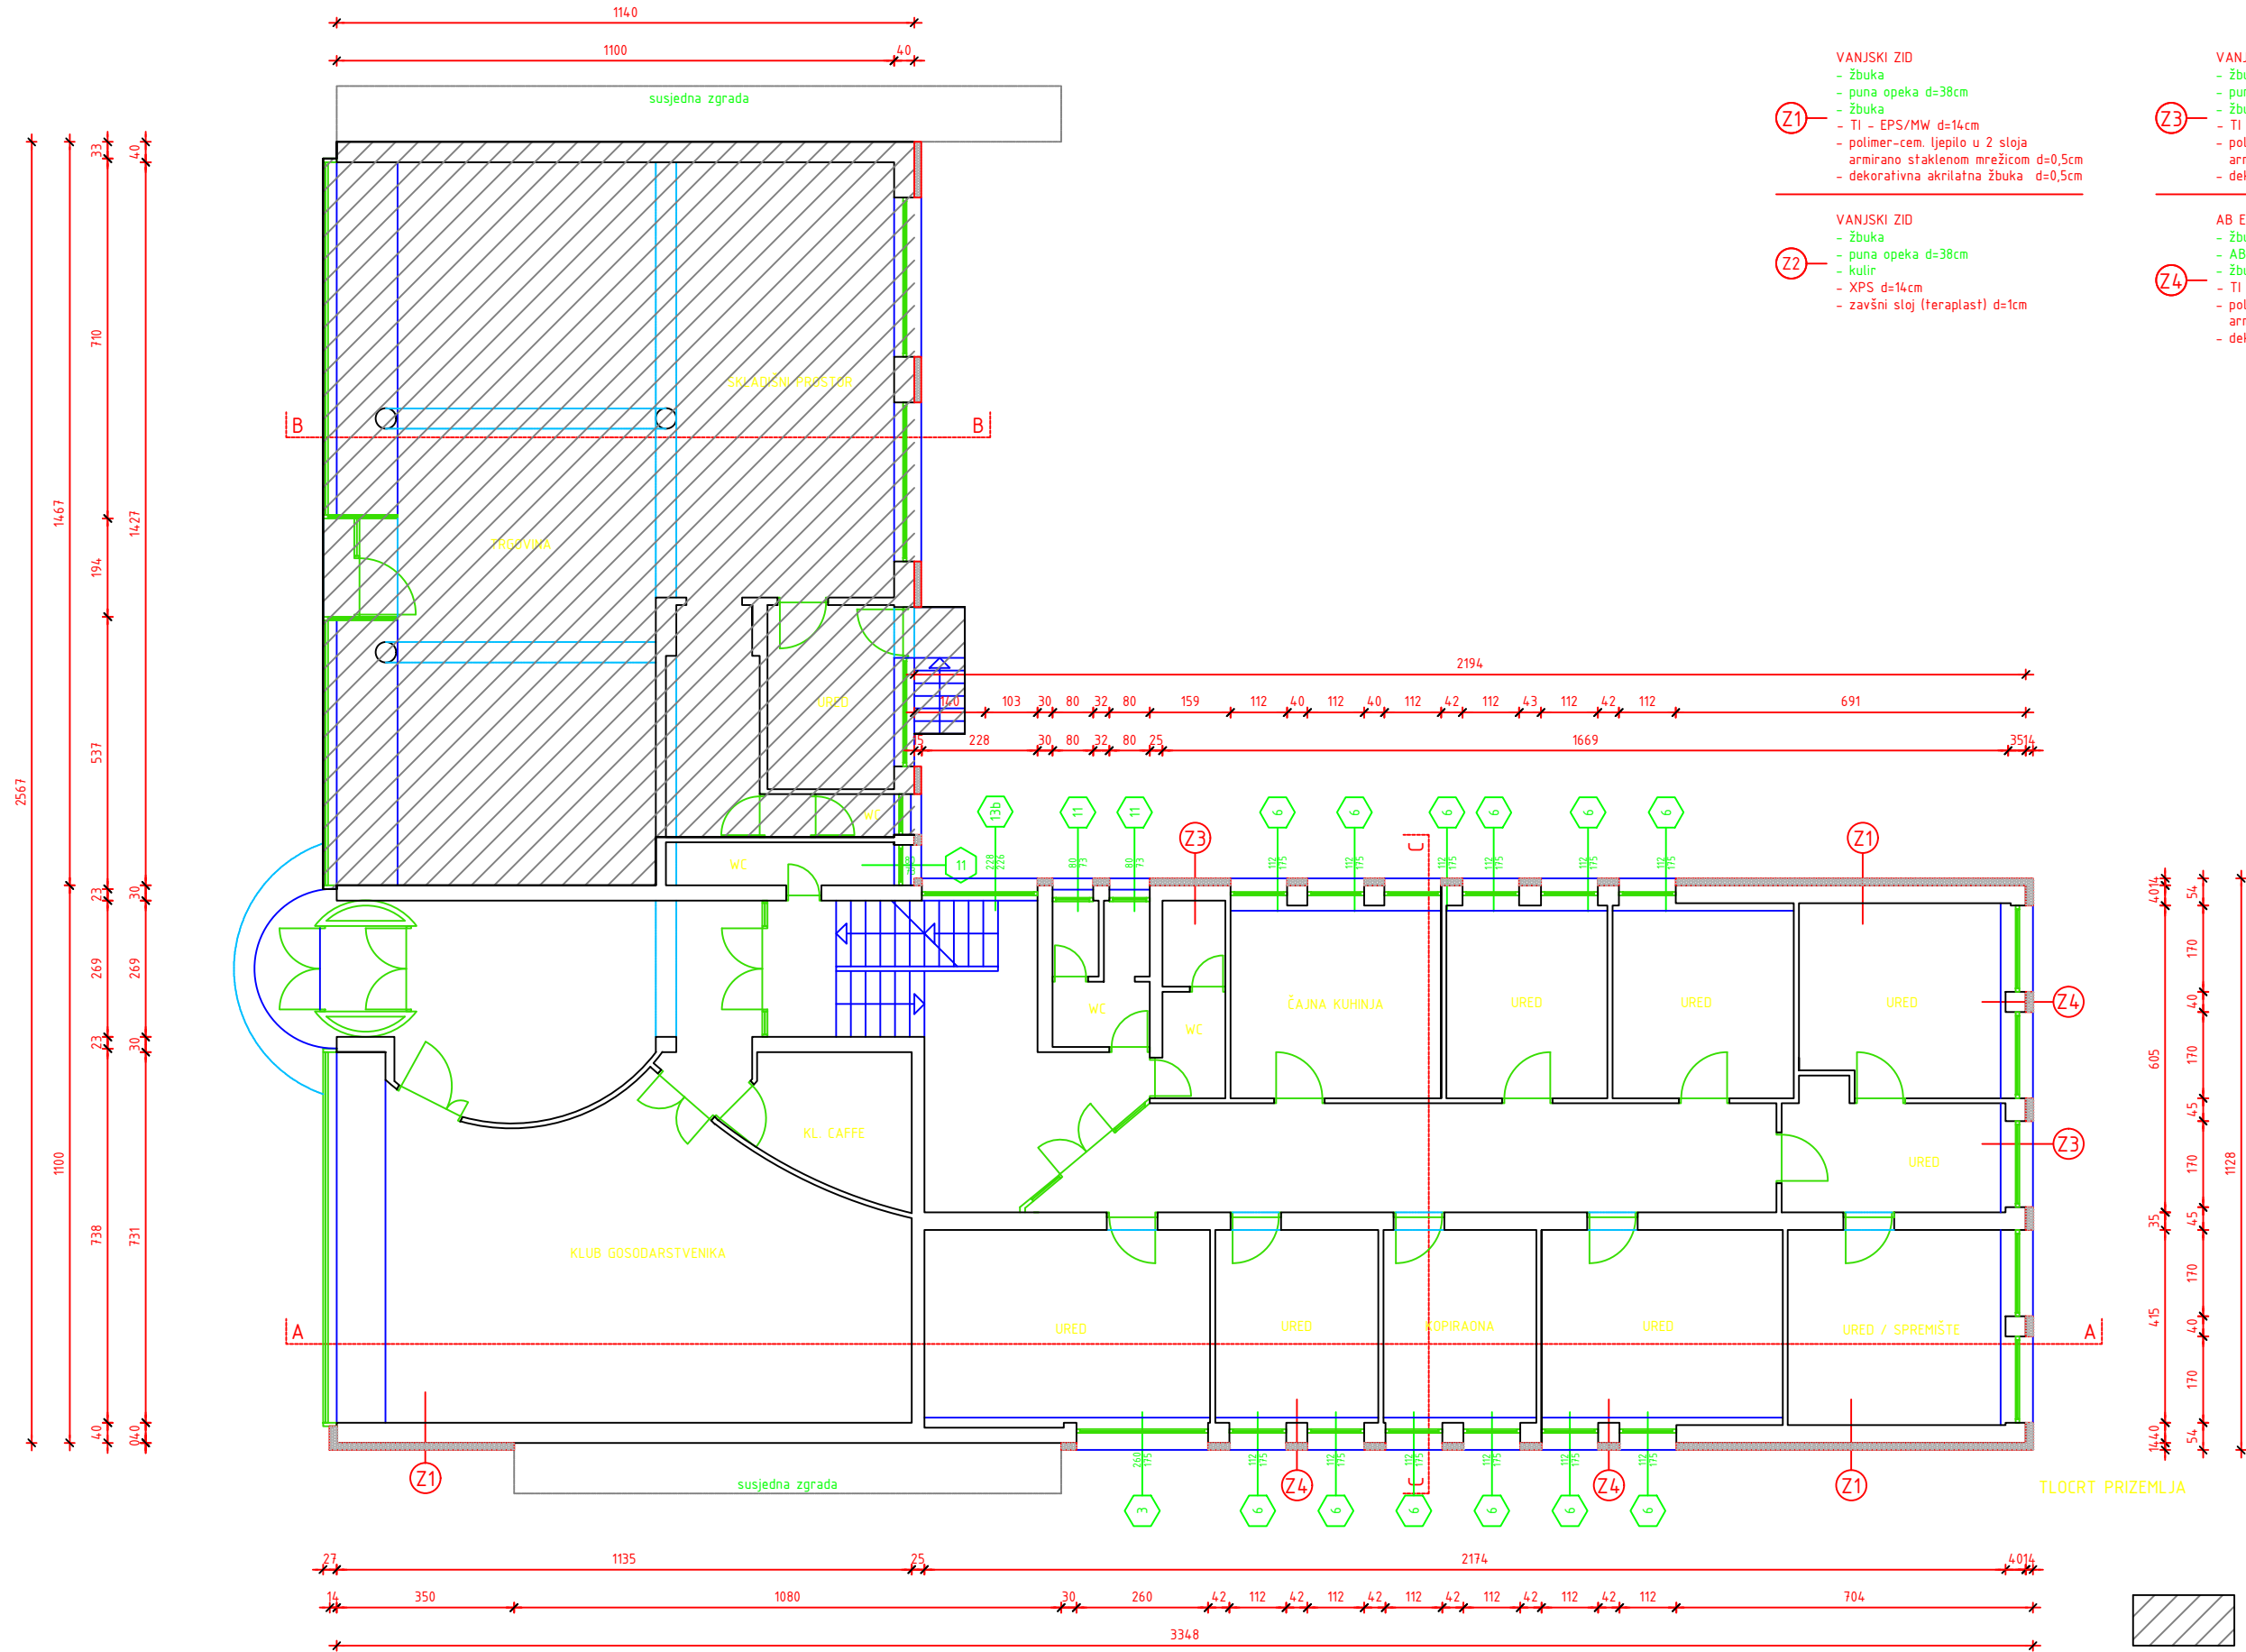

VANJSKI ZID
- žbuka
- puna opeka d=38cm
- žbuka
- TI - EPS/MW d=14cm
- polimer-cem. ljepilo u 2 sloja
armirano staklenom mrežicom d=0,5cm
- dekorativna akrilatna žbuka d=0,5cm


VANJSKI ZID
- žbuka
- puna opeka d=38cm
- kulir
- XPS d=14cm
- zavšni sloj (teraplast) d=1cm

VANJSKI ZID
- žbuka
- puna opeka d=25cm
- žbuka
- TI - EPS/MW d=14cm
- polimer-cem. ljepilo u 2 sloja
armirano staklenom mrežicom d=0,5cm
- dekorativna akrilatna žbuka d=0,5cm

AB ELEMENTI
- žbuka
- AB stupovi/grede/nadvoji d=25-38cm
- žbuka/kulir
- TI - EPS/MW d=14cm
- polimer-cem. ljepilo u 2 sloja
armirano staklenom mrežicom d=0,5cm
- dekorativna akrilatna žbuka d=0,5cm

NIJE PREDMET
ZAHVATA
(NIJE DIO ETC-a)

ARHITEKTONSKI BIRO		INVESTITOR		N O V O S T A N J E	
AGORA d.o.o. SMIČKLASOVA 7A, KARLOVAC, tel. (047) 655 919		HRVATSKA GOSPODARSKA KOMORA Rooseveltovo trg 2, Zagreb		PROJEKTANT PETRA JURČEVIĆ, d.i.a.	
SADRŽAJ		GRAĐEVINA		SURADNIK DANKO JANČIĆ, teh.	
TLOCRT PRIZEMLJA M 1:100		ENERGETSKA OBNOVA ZGRADE ŽUPANIJSKE KOMORE KARLOVAC Kralja Tomislava 19b, Karlovac		DIREKTOR PETRA JURČEVIĆ, d.i.a.	
ZAJEDNIČKA OZNAKA PROJEKTA EO-HGK/2018		VRSTA PROJEKTA GLAVNI PROJEKT		DATUM IZRADE 05/2018	LIST 11

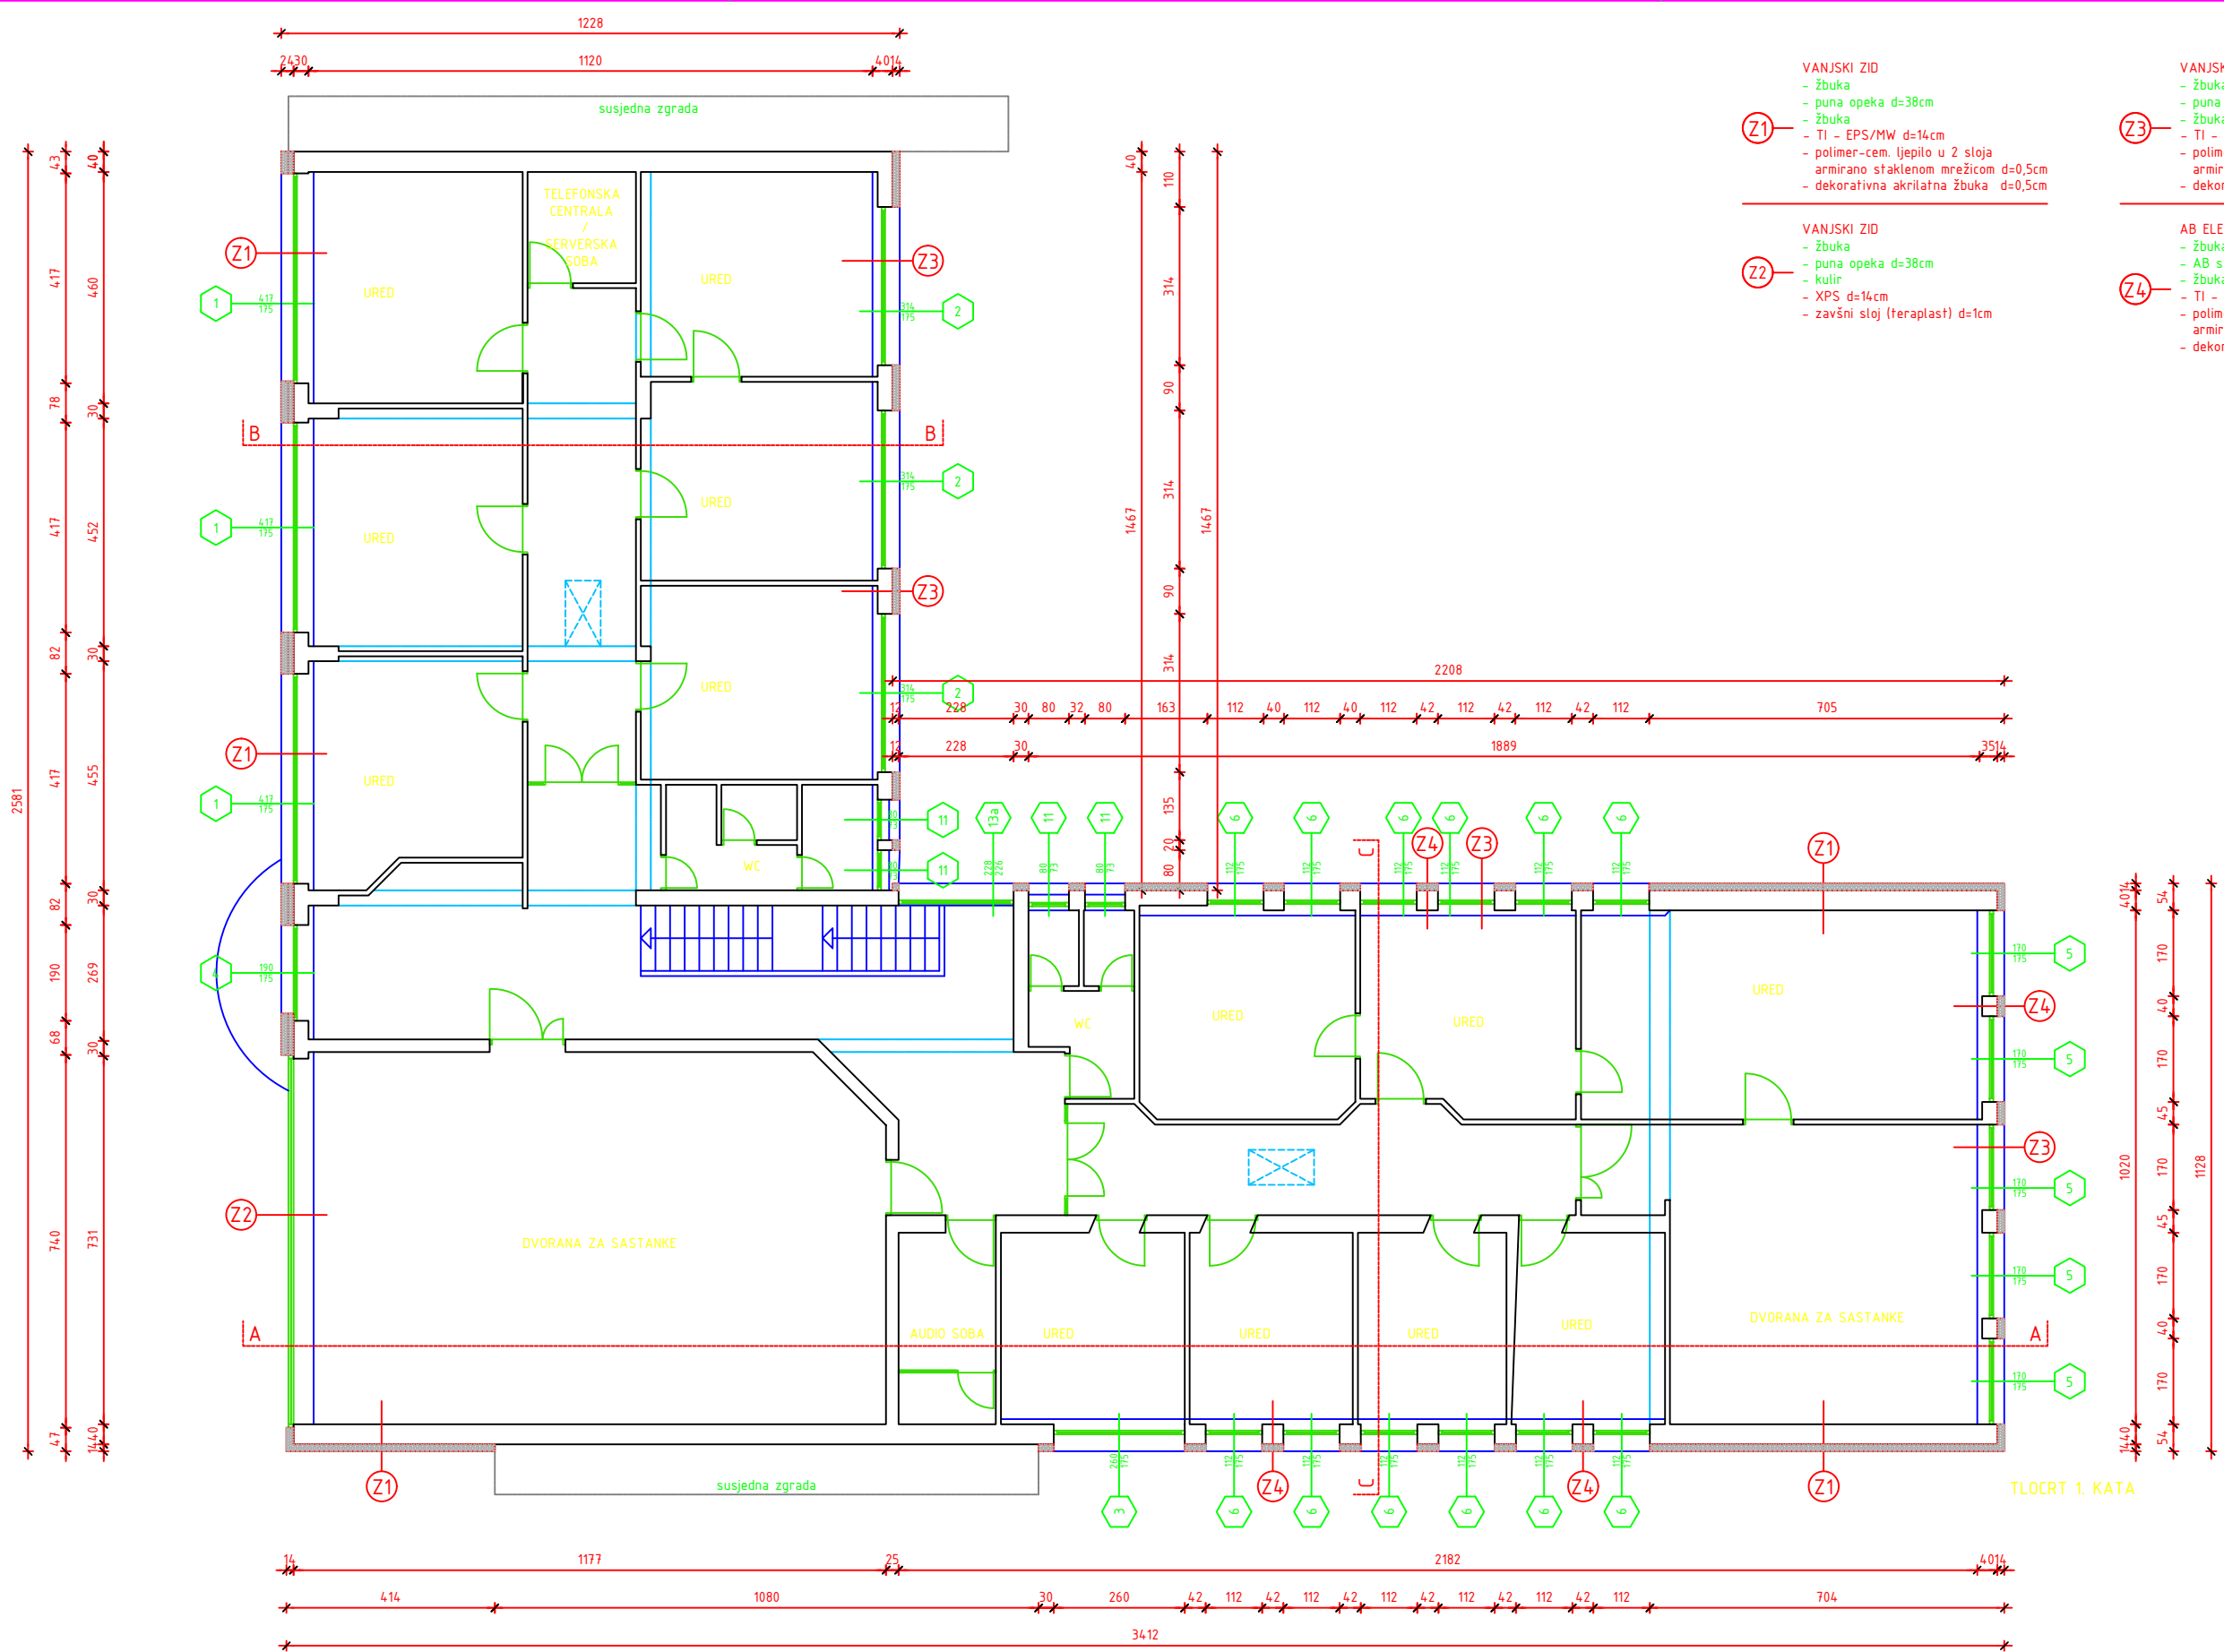

VANJSKI ZID
- žbuka
- puna opeka d=38cm
- žbuka
- TI - EPS/MW d=14cm
- polimer-cem. ljepilo u 2 sloja
armirano staklenom mrežicom d=0,5cm
- dekorativna akrilafna žbuka d=0,5cm

VANJSKI ZID
- žbuka
- puna opeka d=38cm
- kulir
- XPS d=14cm
- zavšni sloj (teraplast) d=1cm

VANJSKI ZID
- žbuka
- puna opeka d=25cm
- žbuka
- TI - EPS/MW d=14cm
- polimer-cem. ljepilo u 2 sloja
armirano staklenom mrežicom d=0,5cm
- dekorativna akrilafna žbuka d=0,5cm

AB ELEMENTI
- žbuka
- AB stupovi/grede/nadvoji d=25-38cm
- žbuka/kulir
- TI - EPS/MW d=14cm
- polimer-cem. ljepilo u 2 sloja
armirano staklenom mrežicom d=0,5cm
- dekorativna akrilafna žbuka d=0,5cm

TLOCRT 1. KATA

ARHITEKTONSKI BIRO AGORA d.o.o. SMIČKLASOVA 7A, KARLOVAC, tel. (047) 655 919	INVESTITOR HRVATSKA GOSPODARSKA KOMORA Rooseveltovo trg 2, Zagreb	N O V O S T A N J E		
		PROJEKTANT		
		PETRA JURČEVIĆ, d.i.a.		
		SURADNIK		
SADRŽAJ TLOCRT 1. KATA M 1:100	GRADJEVINA ENERGETSKA OBNOVA ZGRADE ZUPANIJSKE KOMORE KARLOVAC Kralja Tomislava 19b, Karlovac	DANKO JANČIĆ, teh.		
		DIREKTOR		
		PETRA JURČEVIĆ, d.i.a.		
		DATUM IZRADE		BROJ PROJEKTA
ZAJEDNIČKA OZNAKA PROJEKTA EO-HGK/2018	VRSTA PROJEKTA GLAVNI PROJEKT	05/2018	26-02-03/18	12